



B 80
 Propriété de M. DEGEEST Jacky et de Mme DECOTTIGNES Jeanine

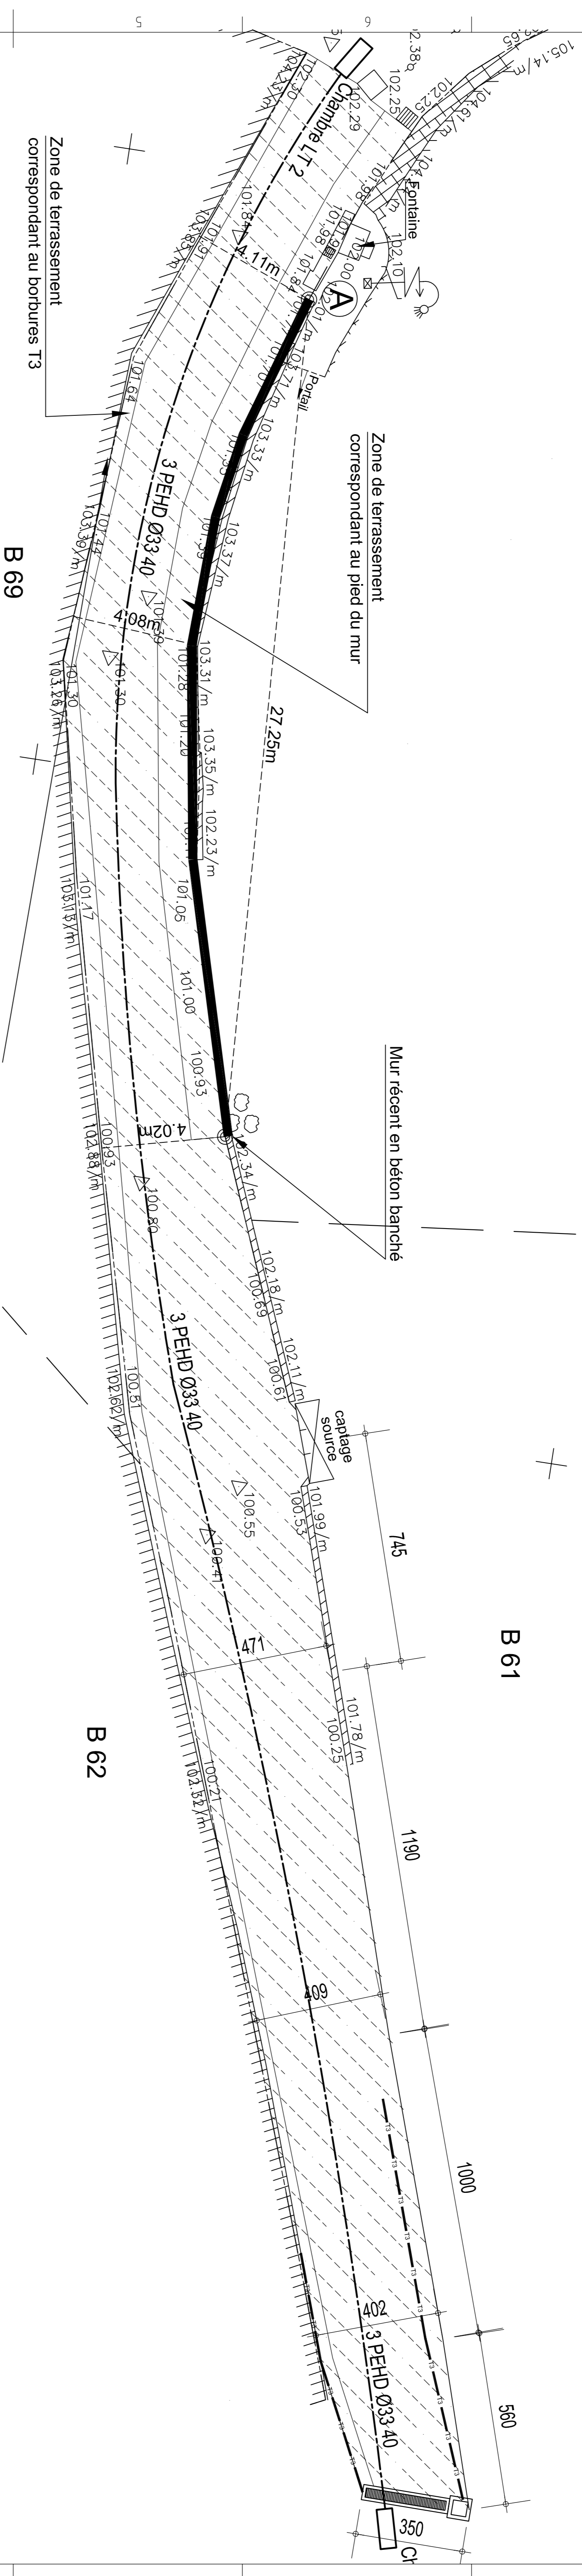

COUPE DE PRINCIPE SOUS VOIRIES

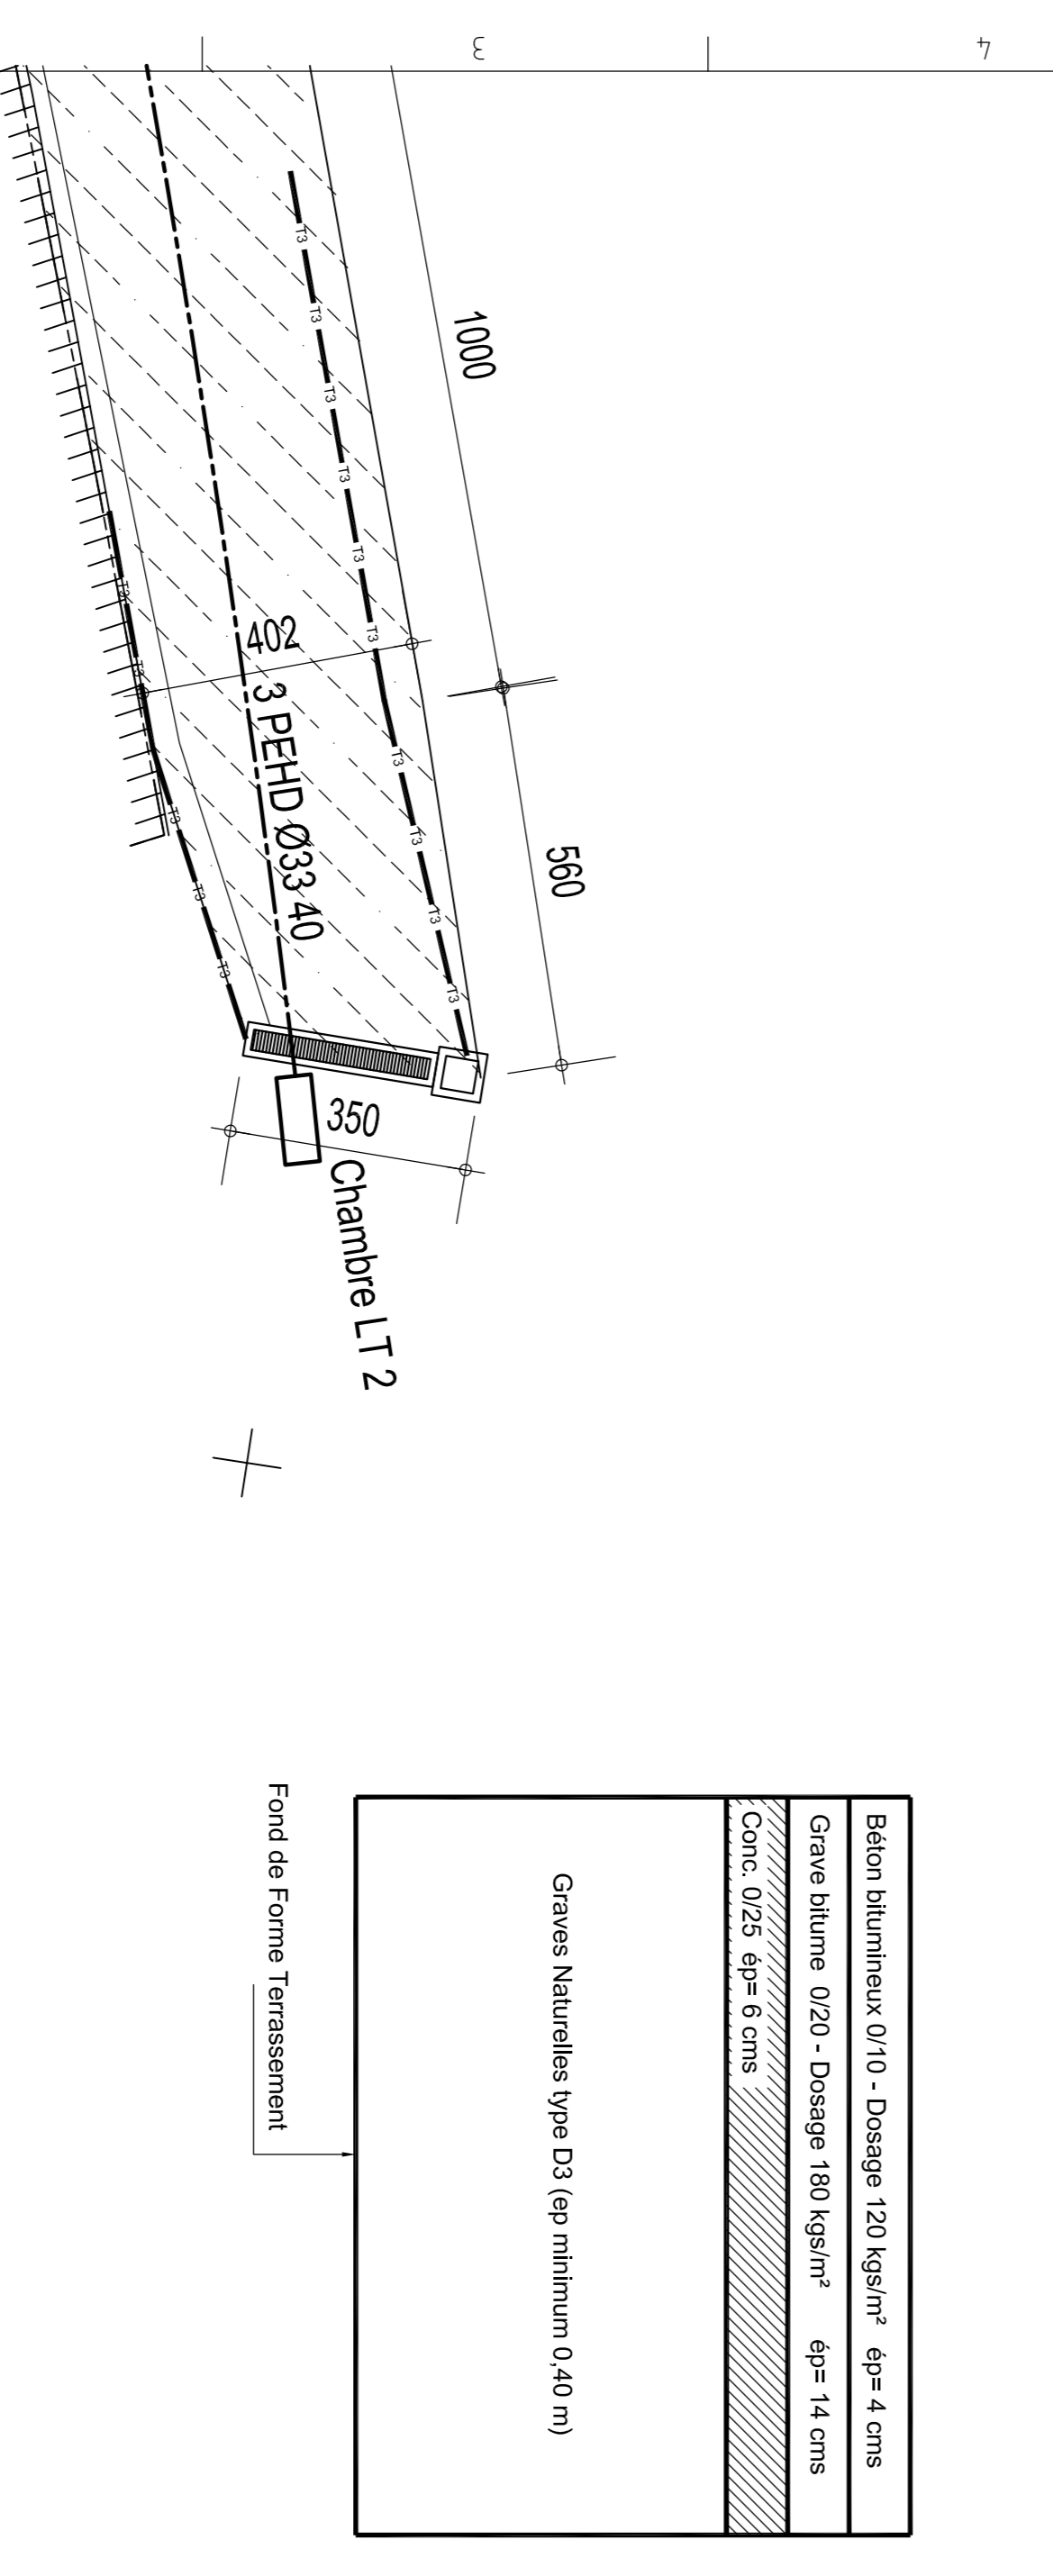

Voie et réseaux
Chemin de la Série

La Sône

GRUPE DELTA 17 rue Jean Joliot Curie -38320 Eybens
 ☎ 04 76 24 02 50- Fax:04 76 25 12 15. @: contact@grupe-delta.fr

Établi Par : Vérifié par :

Plan de repérage

BUREAU D'INGENIERIE		GRUPE DELTA	
Echelle: 100 25	TYPE NIVEAU	LOT	PHASE NUMERO
Format: A1	6137	PLA	0.00 VRD EXE 01
INDICE		A	

Ce document est la propriété de GRUPE DELTA. Il ne peut être utilisé, reproduit, communiqué ou divulgué sans son autorisation écrite préalable.